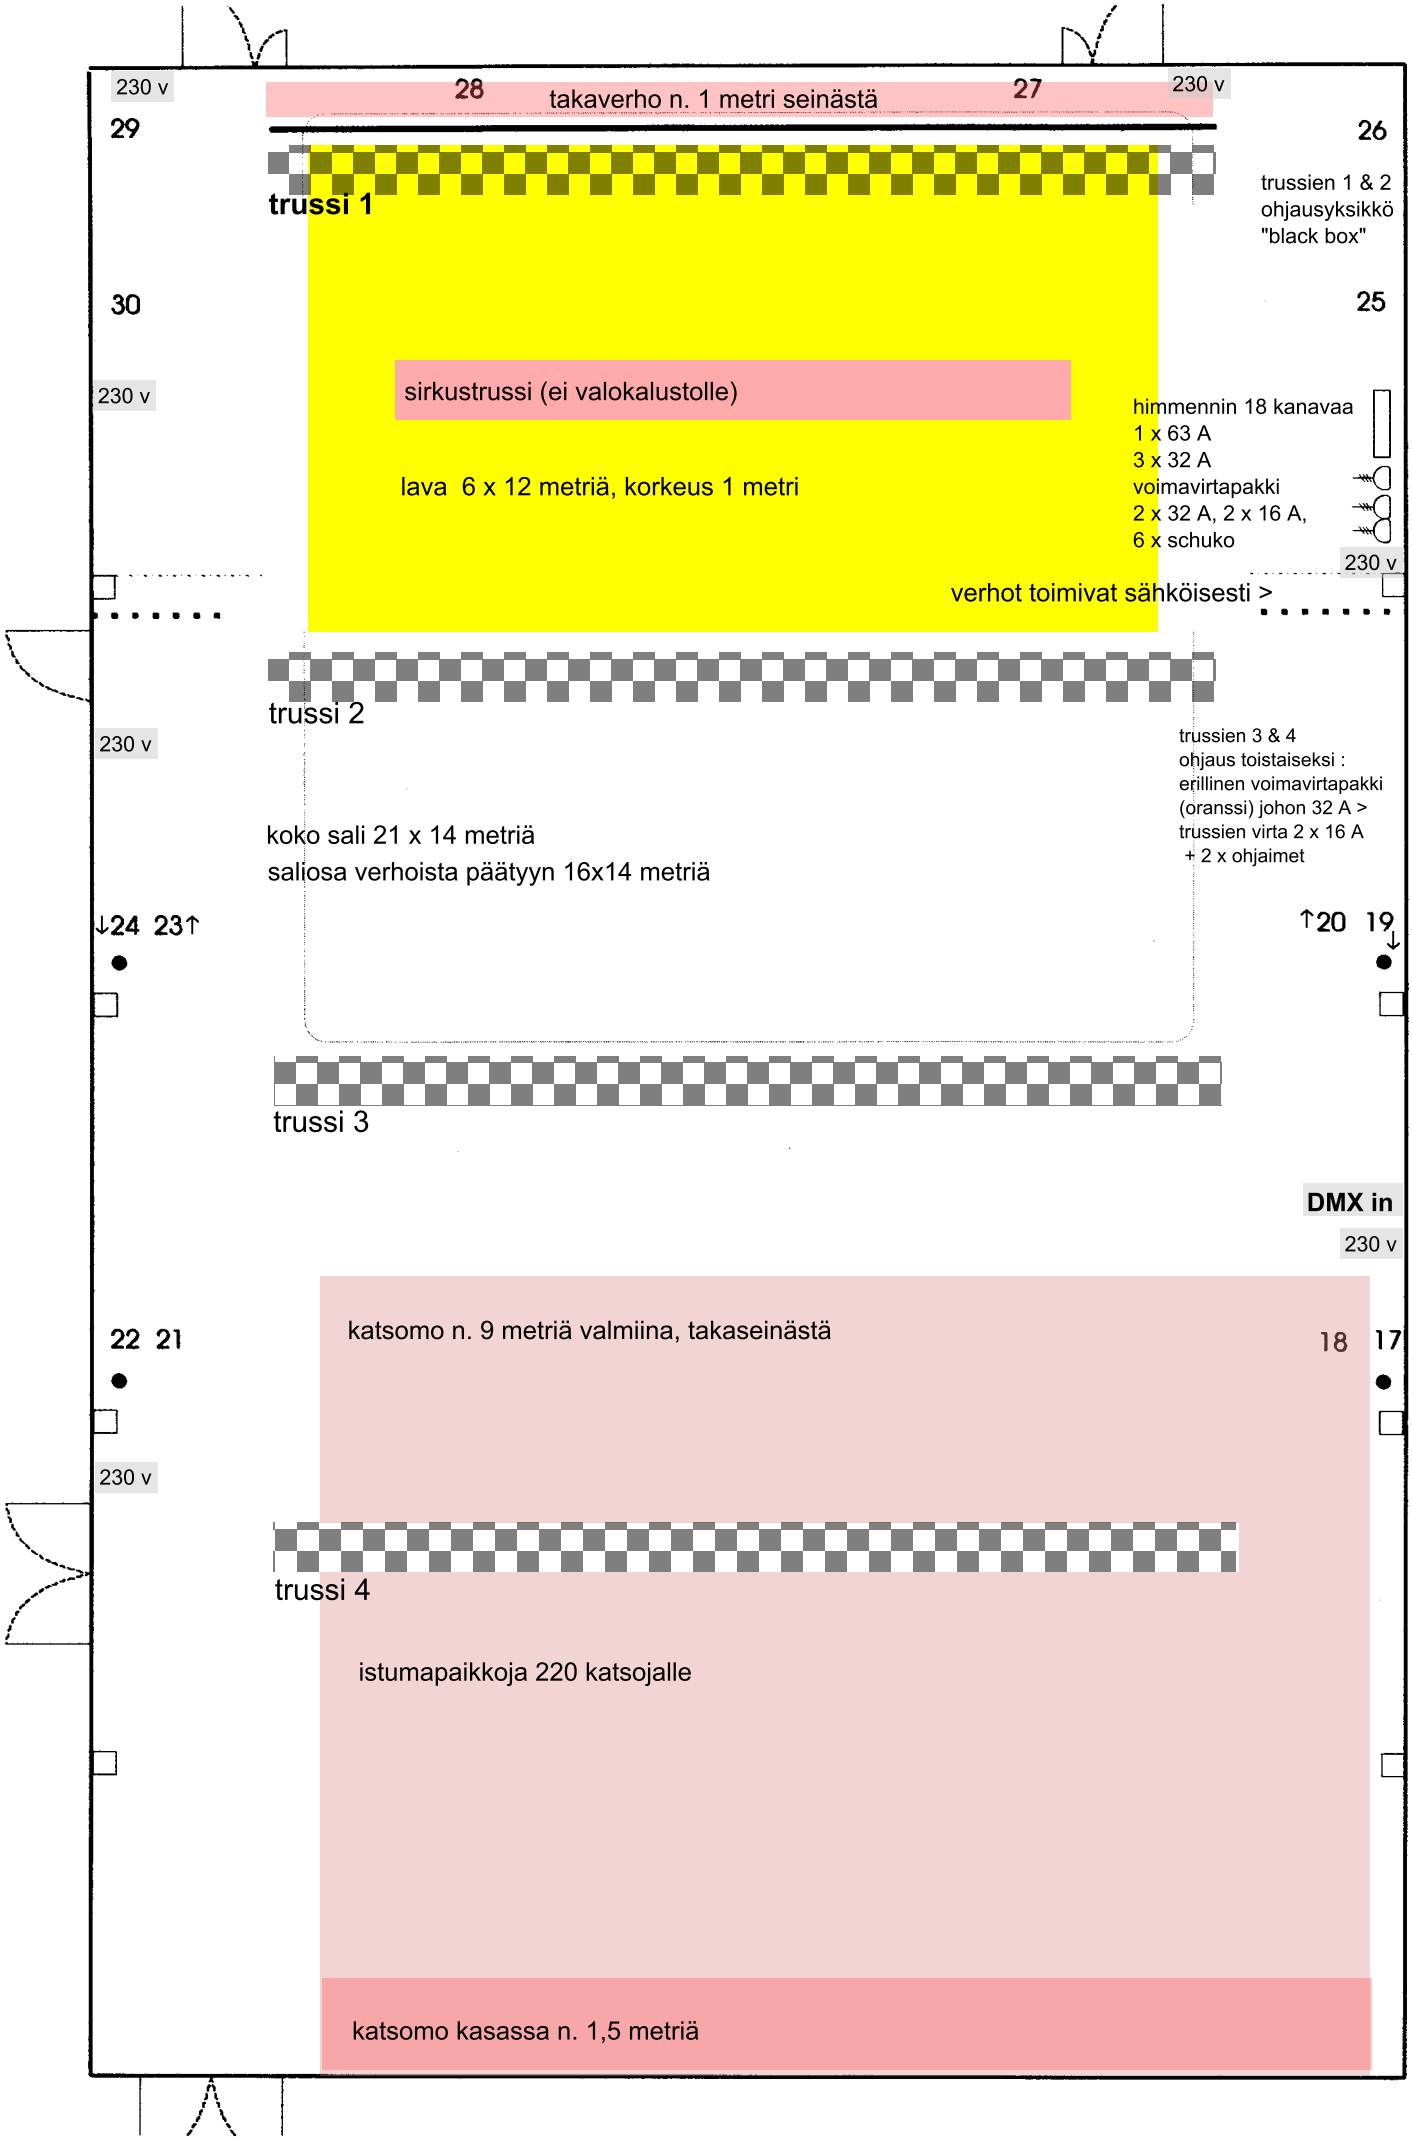
230 v
28
takaverho n. 1 metri seinästä
27
230 v
29
26
trussi 1
trussien 1 & 2
ohjausyksikkö
"black box"
30
25
230 v
sirkustrussi (ei valokalustolle)
himmennin 18 kanavaa
1 x 63 A
3 x 32 A
voimavirtapakki
2 x 32 A, 2 x 16 A,
6 x schuko
lava 6 x 12 metriä, korkeus 1 metri
230 v
verhot toimivat sähköisesti >
trussi 2
230 v
trussien 3 & 4
ohjaus toistaiseksi :
erillinen voimavirtapakki
(oranssi) johon 32 A >
trussien virta 2 x 16 A
+ 2 x ohjaimet
koko sali 21 x 14 metriä
saliosa verhoista päätyyn 16x14 metriä
↓24 23↑
↑20 19↓
trussi 3
DMX in
230 v
22 21
katsomo n. 9 metriä valmiina, takaseinästä
18 17
230 v
trussi 4
istumapaikkoja 220 katsojalle
katsomo kasassa n. 1,5 metriä